

ΠΕΡΙΠΤΕΡΟ
PAVILION
ΚΛΙΜΑΚΑ 1:250
SCALE

16

κατά τη διάρκεια λειτουργίας του
περιπτέρου οι συρόμενες υαλοθύρες θα
είναι απασφάλιστες


ΕΚΘΕΜΑΤΑ

-Γεωργικά ψεκαστικά μηχανήματα
-Παρελκόμενα -Drones

-Φυτώρια

EXHIBITS

-Spraying machinery
-Agricultural machinery
-Plant nurseries -Distillers

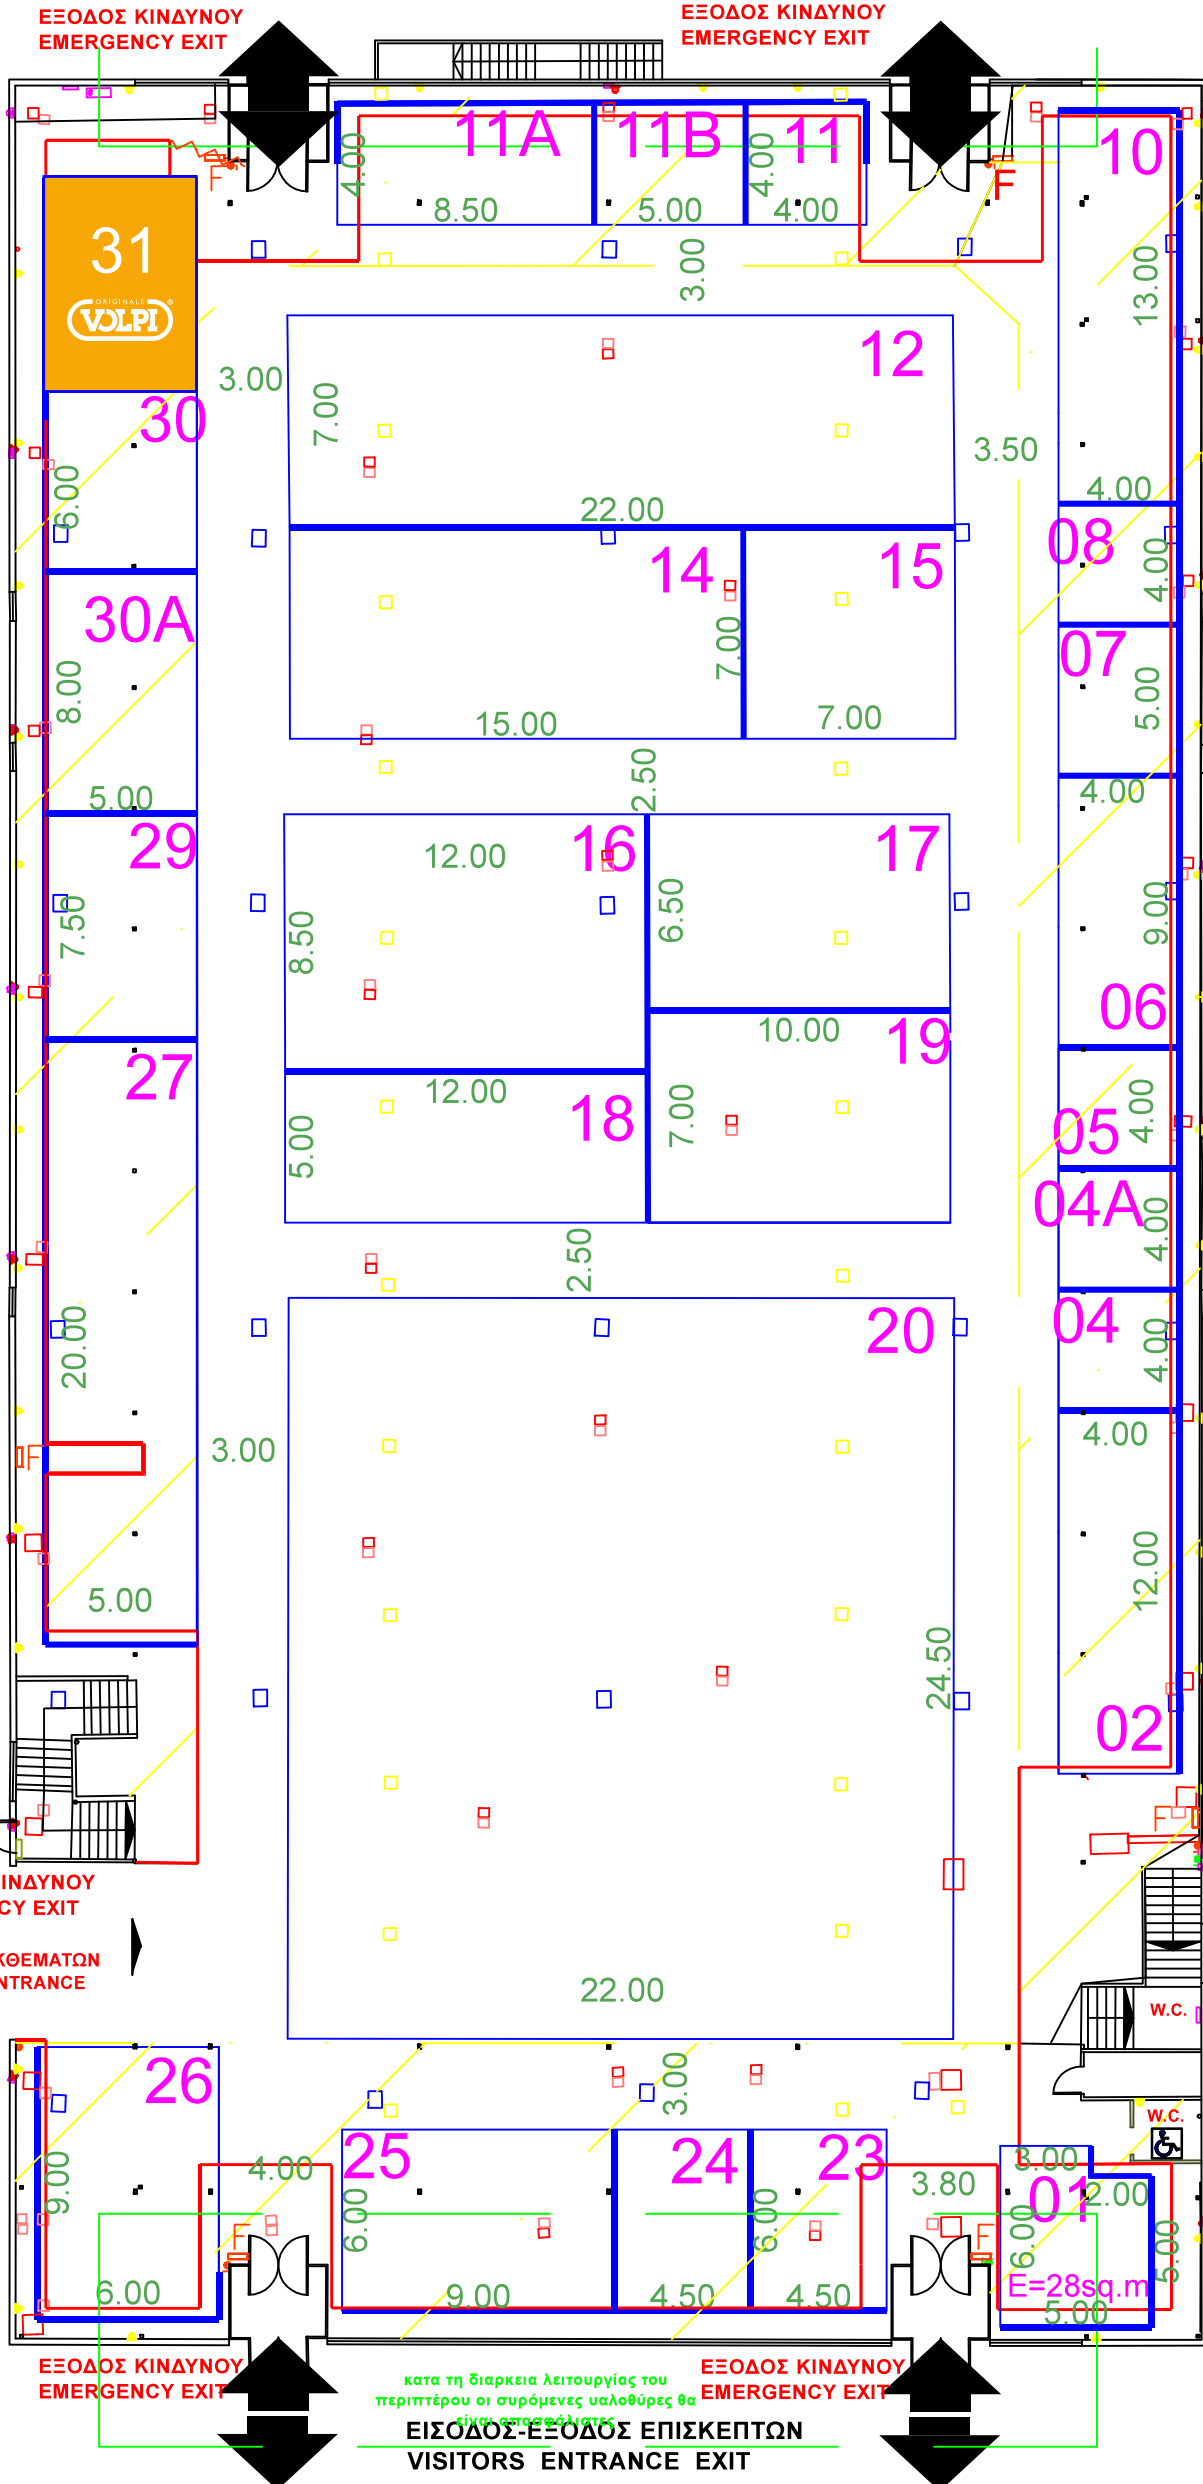

ΓΡΑΦΕΙΟ ΥΠΕΥΘΥΝΟΥ
(HALL MANAGER)
ΤΗΛ. 2310291562

ΧΩΡΟΣ ΚΑΤΩ ΑΠΟ ΗΜΙΟΡΟΦΟ
ΑΝΩΤΕΡΟ ΥΨΟΣ ΚΑΤΑΣΚΕΥΗΣ 2.50m

EXHIBITION AREA UNDER BALCONY
max HEIGHT 2.50m

ΚΤΙΡΙΟ Νο 16
ΙΣΟΓΕΙΟ
ΚΛΙΜΑΚΑ 1:250
ΣΤΟΙΧΕΙΑ ΚΤΙΡΙΟΥ
ΣΚΥΡΟΔΕΜΑ
ΘΕΡΜΑΝΣΗ
ΗΛΕΚ. 380/220
ΩΦ. ΕΜΒΑΔΟ 2820 Μ2
ΥΨΟΣ :4,50 m

ΗΛΕΚΤΡΟΛΟΓΙΚΟΙ ΠΙΝΑΚΕΣ, ΚΛΙΜΑΤΙΣΤΙΚΕΣ
ΜΟΝΑΔΕΣ, ΠΥΡΟΣΒΕΣΤΙΚΕΣ ΦΩΛΙΕΣ
& ΕΞΟΔΟΙ ΚΙΝΔΥΝΟΥ
ΝΑ ΕΙΝΑΙ ΠΡΟΣΒΑΣΙΜΕΣ!
ELECTRICAL BOXES, AIRCONDITION
FIRE EXTINGUISHER & EMERGENCY EXITS
MUST BE ACCESSIBLE!

- ▶ ΠΡΙΖΑ ΔΕΗ
- ▶ ΠΡΙΖΑ ΔΕΗ 1
- ▶ ΠΡΙΖΑ ΟΤΕ
- ▶ ΔΙΑΚΟΠΤΗΣ
- ▶ ΠΥΡΟΣΒΕΣΤΙΚΟΣ
- ▶ ΣΥΝΑΓΕΡΜΟΣ
- ▶ ΦΡΕΑΤΙΟ
- ▶ ΑΠΟΧΕΤΕΥΣΗΣ
- ▶ ΦΡΕΑΤΙΟ ΔΕΗ
- ▶ ΦΡΕΑΤΙΟ ΝΕΡΟΥ
- ▶ ΦΡΕΑΤΙΟ ΝΕΚΡΟ
- ▶ ΦΡΕΑΤΙΟ ΟΤΕ
- ▶ ΦΡΕΑΤΙΟ ΟΤΕ-ΝΕΡΟΥ
- ▶ ΠΙΝΑΚΑΣ ΔΕΗ
- ▶ ΠΑΡΟΧΗ ΑΠΟΧΕΤΕΥΣΗΣ
- ▶ ΠΑΡΟΧΗ ΡΕΥΜΑΤΟΣ
- ▶ ΠΑΡΟΧΗ ΝΕΡΟΥ
- ▶ ΤΗΛΕΦΩΝΙΚΟΣ
- ▶ ΘΑΛΑΜΟΣ
- ▶ ΠΥΡΟΣΒΕΣΤΙΚΗ ΦΩΛΙΑ
- ▶ ΣΤΑΘΜΟΣ ΕΡΓΑΛΕΙΩΝ
- ΚΟΛΩΝΕΣ 10x10cm

TECHNICAL DETAILS	
□ □	HOUSING FOR WATER SUPPLY & SEWERAGE
□	HOUSING FOR ELECTRIC POWER
■	ELECTRICAL BOXES
■	FIRE EXTINGUISHER
■	TELEPHONE LINES
■	ELECTRICAL POWER OUTLET
■	TELEPHONE CONNECTOR HEIGHT 2.50-6.00m
•	COLUMNS 10x10 cm